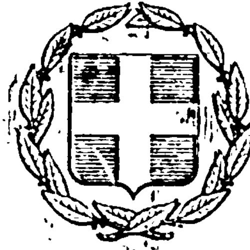


ΕΦΗΜΕΡΙΣ ΤΗΣ ΚΥΒΕΡΝΗΣΕΩΣ
ΤΗΣ ΕΛΛΗΝΙΚΗΣ ΔΗΜΟΚΡΑΤΙΑΣ

ΕΝ ΑΘΗΝΑΙΣ ΤΗι 29 ΙΟΥΛΙΟΥ 1977 | ΤΕΥΧΟΣ ΤΕΤΑΡΤΟΝ | ΑΡΙΘΜΟΣ ΦΥΛΛΟΥ 257

ΠΕΡΙΕΧΟΜΕΝΑ

ΑΠΑΛΛΟΤΡΙΩΣΕΙΣ

ΑΠΟΦΑΣΕΙΣ

Ἀριθ. Δ. 3048/3057 (1)

Περὶ ἀναγκαστικῆς ἀπαλλοτριώσεως ἐκτάσεως στὴν περιοχὴ τοῦ Νομοῦ Φωκίδος γιὰ τὴν δημιουργία ἐργοταξίου στὸ παράθυρο Χρισσοῦ τῆς σήραγγας Μοναστηρίου.

ΟΙ ΥΠΟΥΡΓΟΙ
ΟΙΚΟΝΟΜΙΚΩΝ ΚΑΙ ΔΗΜΟΣΙΩΝ ΕΡΓΩΝ

Ἔχοντας ὑπόψη:

1. Τὶς διατάξεις τοῦ Ν. Δ/τος 797/71 «περὶ ἀναγκαστικῶν ἀπαλλοτριώσεων» σὲ συνδυασμὸ μὲ τὶς διατάξεις τοῦ Β. Δ/τος 797/71 «περὶ τῆς ἁρμοδιότητος τῶν νομαρχῶν πρὸς κήρυξιν ἀναγκαστικῶν ἀπαλλοτριώσεων».

2. Τὶς διατάξεις τοῦ Ν. 3316/25 «περὶ κυρώσεως συμβάσεως διὰ τὴν ὕδρευσιν τῶν πόλεων Ἀθηνῶν - Πειραιῶς καὶ Προαστίων κ.λ.π.»

3. Τὴ γνωμοδότηση τῆς Ὁλομέλειας τοῦ Ν.Σ.Κ ἀριθ. 238/77, ἀποφασίζουμε:

Κηρύσσουμε τὴν ἀναγκαστικὴ ἀπαλλοτρίωση γιὰ λόγους δημοσίας ὠφελείας ἐκτάσεως 24.100 Μ2 στὸ παράθυρο Χρισσοῦ τῆς σήραγγας Μοναστηρίου γιὰ τὴν δημιουργία Ἐργοταξίου.

Ἡ ἔκταση αὐτὴ παρουσιάζεται μὲ α/α ἰδιοκτησίας 1688 στὸ κτηματολογικὸ διάγραμμα μὲ ἡμερομηνία 29.1.1976 καὶ στὸν κτηματολογικὸ πίνακα τοῦ Μηχανικοῦ Θ. Παπαδοπούλου θεωρημένο στὶς 18.2.77.

Στὴν ἔκταση ποὺ ἀπαλλοτριώνεται προβάλλουν δικαιώματα κυριότητος 1) Τσαπλαρῆς Νικ. τοῦ Γ. 2) Τσαπλαρῆς Δημ. τοῦ Γ. κ.λπ. ἐξ ἀδιαιρέτου.

Ἡ ἀπαλλοτρίωση κηρύσσεται ὑπὲρ τοῦ Δημοσίου καὶ μὲ δαπάνη του, ποὺ θὰ ἀντιμετωπισθεῖ ἀπὸ τὶς πιστώσεις γιὰ ἔργα δημοσίων ἐπενδύσεων ἁρμοδιότητας τοῦ Ὑπουργείου Δημοσίων Ἔργων ἀριθ. Ἔργου 976.000 τῆς Σ.Α.Ε. 7776/77).

Ἡ ἀπόφαση αὐτὴ νὰ δημοσιευθεῖ στὴν Ἐφημερίδα τῆς Κυβερνήσεως.

Ἀθῆναι, τῇ 29 Ἰουνίου 1977

ΟΙ ΥΠΟΥΡΓΟΙ

ΟΙΚΟΝΟΜΙΚΩΝ
ΕΥΑΓΓ. ΔΕΒΛΕΤΟΓΛΟΥ

ΔΗΜΟΣΙΩΝ ΕΡΓΩΝ
ΧΡΙΣΤΟΦΟΡΟΣ ΣΤΡΑΤΟΣ

Ἀριθ. Δ. 2727/2597 (2)

Περὶ μερικῆς ἀνακλήσεως τῆς ἀπαλλοτριώσεως ποὺ κηρύχτηκε δυνάμει τῆς κοινῆς Ὑπουργικῆς ἀποφάσεως ἀριθ. Ε. 7588/19.2.57 (ΦΕΚ 59/57 τ.Β') διὰ τὴν ἀνοικοδόμησιν τῶν Οἰκισμῶν Μεσαριᾶς, Ἡμεροβιγλίου καὶ Φηρῶν Θήρας.

ΟΙ ΥΠΟΥΡΓΟΙ
ΟΙΚΟΝΟΜΙΚΩΝ ΚΑΙ ΔΗΜΟΣΙΩΝ ΕΡΓΩΝ

Ἔχοντας ὑπόψη:

1. Τὶς διατάξεις τοῦ ἄρθρου 2α τοῦ Α.Ν. 1731/39 «περὶ ἀναγκαστικῶν ἀπαλλοτριώσεων».

2. Τὴν κοινὴ ὑπουργικὴ ἀπόφαση ἀριθ. Ε. 7588/19.2.57 (ΦΕΚ 59/57 τ.Β') μὲ τὴν ὁποία κηρύχθηκε ἡ ἀναγκαστικὴ ἀπαλλοτρίωση γιὰ τὴν ἀνοικοδόμηση τῶν Οἰκισμῶν Μεσαριᾶς, Ἡμεροβιγλίου καὶ Φηρῶν Θήρας, ἡ ὁποία συντελέστηκε νομότυπα μὲ παρακατάθεση.

3. Τίς ἀποφάσεις τοῦ Ὑπουργοῦ τῶν Οἰκονομικῶν ἀριθ. Η. 6584/4367/75 καὶ Δ. 3350/3833/11.6.76 «περὶ καθορισμοῦ ἐπιστρεπτέας ἀποζημιώσεως στὸ Δημόσιο γιὰ τὴν ἀνάκληση τῆς ἀπαλλοτριώσεως.

4. Τὸ τριπλότυπο εἰσπράξεως τοῦ Δημοσίου Ταμείου Θήρας ἀριθ. Α. 971/4.3.77 δραχμῶν 2.355, ἀποφασίζουμε:

Ἀνακαλοῦμε τὴν ἀναγκαστικὴ ἀπαλλοτρίωση ποὺ κηρύχθηκε δυνάμει τῆς κοινῆς ὑπουργικῆς ἀποφάσεως Ε. 7888/19.2.57 (ΦΕΚ 59/57 τ.Β'.) γιὰ τὴν ἀνοικοδόμηση τῶν Οἰκισμῶν Μεσαριᾶς, Ἡμεροβιγλίου καὶ Φηρῶν Θήρας ὡς πρὸς τὰ ἀκίνητα ἀριθ. 77 καὶ 82α, συνολικοῦ ἐμβαδοῦ 392,80 Μ2, ὅπως αὐτὰ φαίνονται στὰ οἰκεῖα κτηματολογικὰ διαγράμματα τοῦ Γραφείου Οἰκισμοῦ Θήρας τεθεωρημένα στὶς 16.4.77, ἐπειδὴ δὲν εἶναι ἀναγκαῖα γιὰ τὸ σκοπὸ τῆς ἀπαλλοτριώσεως.

Ἡ ἀπόφαση αὐτὴ νὰ δημοσιευθεῖ στὴν Ἐφημερίδα τῆς Κυβερνήσεως.

Ἀθῆναι, 29 Ἰουνίου 1977

ΟΙ ΥΠΟΥΡΓΟΙ

ΟΙΚΟΝΟΜΙΚΩΝ — ΕΥΑΓΓ. ΔΕΒΛΕΤΟΓΛΟΥ

ΔΗΜΟΣΙΩΝ ΕΡΓΩΝ — ΧΡΙΣΤΟΦΟΡΟΣ ΣΤΡΑΤΟΣ

Ἀριθ. 6489 (3)

Περὶ ἀναγκαστικῆς ἀπαλλοτριώσεως ἐκτάσεως 8.063 Μ2 γιὰ τὴ κατασκευὴ τῆς παραλλαγῆς εἰσόδου Τριποτάμων ἀπὸ χ.θ. 94 + 123 μέχρι χ.θ. 94 + 483 τῆς Ἐθνικῆς ὁδοῦ Πατρῶν - Τριπόλεως.

Ο ΝΟΜΑΡΧΗΣ ΗΛΕΙΑΣ

Ἔχοντας ὑπόψη:

1. Τὶς διατάξεις τοῦ Ν.Δ. 797/71 «περὶ ἀναγκαστικῶν ἀπαλλοτριώσεων» σὲ συνδυασμὸ μὲ τὶς διατάξεις τοῦ ἀριθ. 139/71 Β. Δ/τος «περὶ ἁρμοδιότητος τῶν Νομαρχῶν πρὸς κήρυξιν ἀναγκαστικῶν τινων ἀπαλλοτριώσεων».

2. Τὶς διατάξεις τοῦ ἄρθρου 23 τοῦ ἀπὸ 25.11.1929 Δ/τος «περὶ κωδικοποιήσεως τοῦ περὶ κατασκευῆς καὶ συντηρήσεως ὁδῶν κειμένων διατάξεων».

3. Τὴν ἀριθ. Α. 22505/28.8.75 ἀπόφαση τῆς Νομαρχίας Ἠλείας.

4. Τὸ ἀριθ. 6753/1.6.77 ἔγγραφο τῆς Ἐπιθεωρήσεως Δημοσίων Ἔργων Πελοποννήσου καὶ Δυτικῆς Στερεᾶς Ἑλλάδος, ἀποφασίζουμε:

Κηρύσσουμε ἀναγκαστικῶς ἀπαλλοτριωτέα, γιὰ λόγους δημόσιας ὠφέλειας, δηλαδὴ γιὰ τὴν κατασκευὴ τῆς παραλλαγῆς εἰσόδου Τριποτάμων ἀπὸ χ.θ. 94 + 123 ἕως χ.θ. 94 + 483 τῆς Ἐθνικῆς ὁδοῦ Πατρῶν - Τριπόλεως, τὴν ἀγροτικὴ ἔκταση 8.063 Μ2, ὅπως φαίνεται στὸ ἀπὸ 12.4.76 κτηματολογικὸ διάγραμμα μὲ κλίμακα 1 : 1.000 καὶ τὸν κτηματολογικὸ πίνακα τοῦ Πολ. Μηχανικοῦ Γεωργίου Ἀναγνωστοπούλου θεωρημένα κανονικὰ ἀπὸ τὸν Προϊστάμενο τῆς Ἐπιθεωρήσεως Δημοσίων Ἔργων Πελοποννήσου.

Στὴν ἀνωτέρω ἔκταση προβάλλουν δικαιώματα κυριότητας οἱ: 1) Ξουρῆς Βασ. Θεόδωρος, 2) Τακτικὸς Κων. Στέφανος κ.λπ.

Ἡ ἀπαλλοτρίωση κηρύσσεται ὑπὲρ τοῦ Δημοσίου καὶ μὲ δαπάνες αὐτοῦ, ποὺ βαρύνουν τὶς πιστώσεις τοῦ ἔργου 1885 Δημοσίων Ἐπενδύσεων.

Ἡ ἀπόφαση αὐτὴ νὰ δημοσιευθεῖ στὴν Ἐφημερίδα τῆς Κυβερνήσεως.

Πύργος, 29 Ἰουνίου 1977

Ὁ Νομάρχης
κ.ά.α.
Ὁ Διευθυντὴς
ΙΩΑΝΝΗΣ ΚΟΥΜΟΥΤΣΟΣ

ΠΟΛΕΟΔΟΜΙΑ

ΔΙΑΤΑΓΜΑΤΑ

(4)

Περὶ τροποποιήσεως τοῦ ρυμοτομικοῦ σχεδίου Ἀθηνῶν.

Ο ΠΡΟΕΔΡΟΣ
ΤΗΣ ΕΛΛΗΝΙΚΗΣ ΔΗΜΟΚΡΑΤΙΑΣ

Ἔχοντες ὑπ' ὄψει τὰς διατάξεις τοῦ ἀπὸ 17 Ἰουλίου 1923 Ν. Δ/τος «περὶ σχεδίων πόλεων κ.λ.π.» ὡς μεταγενεστέρως ἐτροποποιήθησαν καὶ συνεπληρώθησαν καὶ εἰδικώτερον τῶν ἄρθρων 2 (παρ. 1), 3, 29 καὶ 70 αὐτοῦ τῆς παρ. 3 τοῦ ἄρθρου 12 τοῦ Ν.Δ. 1262 (ΦΕΚ 194/Α), ὡς αὕτη ἀντικατεστάθη διὰ τοῦ ἄρθρου 3 τοῦ Ν.Δ. 198/1973 (ΦΕΚ 267/Α), τοῦ ἀπὸ 8.9.1923 Δ/τος «περὶ καθορισμοῦ τῆς κατὰ τὸ ἄρθρον 3 τοῦ ἀπὸ 17.7.1923 Ν. Δ/τος «περὶ σχεδίων πόλεων κλπ.», προθεσμίας, (ΦΕΚ 257/Α) καὶ τὸ ὅτι ἡ κατὰ τὸ Διάταγμα αὐτὸ προθεσμία παρῆλθεν ἄπρακτος, καὶ ἰδόντες τὴν ὑπ' ἀριθμ. Ε. 22219/2908/19.9.1973 ἀπόφασιν τοῦ Ὑπουργοῦ Δημοσίων Ἔργων (ΦΕΚ 277/Δ), ὡς καὶ τὰς ὑπ' ἀριθμ. 1339/1976 καὶ 412/1977 γνωμοδοτήσεις τοῦ Συμβουλίου Δημοσίων Ἔργων (Τμῆμα Μελετῶν), προτάσει τοῦ ἐπὶ τῶν Δημοσίων Ἔργων Ὑπουργοῦ, ἀπεφασίσαμεν:

Ἄρθρον μόνον.


Ἐγκρίνεται ἡ τροποποίησις τοῦ ρυμοτομικοῦ σχεδίου Ἀθηνῶν εἰς τὸν δυνάμει τοῦ ἀπὸ 4.10.1975, Π. Δ/τος «περὶ τροποποιήσεως τοῦ ρυμοτομικοῦ σχεδίου Ἀθηνῶν δι' ἀνέγερσιν Σχολείου» (ΦΕΚ 260/Δ) ἐγκριθέντα χῶρον δι' ἀνέγερσιν Σχολείου, δι' ἐπαυξήσεως τοῦ χώρου αὐτοῦ κατὰ τὸ ὑπὸ στοιχεῖα Α' ΑΒΒ' καὶ Α' τμῆμα τῆς ὁδοῦ Ρηνείας, ὡς ἐμφαίνεται εἰς τὸ ὑπὸ τοῦ Προϊσταμένου τῆς Ὑπηρεσίας Οἰκισμοῦ τεθεωρημένον διὰ τῆς ὑπ' ἀριθμ. Ε. 14974/1977 πράξεως αὐτοῦ σχετικὸν πρωτότυπον διάγραμμα ὑπὸ κλίμακα 1:500, οὗτινος συνοπτικὸν ἀντίτυπον δημοσιεύεται μετὰ τοῦ παρόντος.

Εἰς τὸν αὐτὸν ἐπὶ τῶν Δημοσίων Ἔργων Ὑπουργὸν ἀνατίθεμεν τὴν δημοσίευσιν καὶ ἐκτέλεσιν τοῦ παρόντος Διατάγματος.

Ἐν Ἀθήναις τῇ 15 Ἰουνίου 1977

Ο ΠΡΟΕΔΡΟΣ ΤΗΣ ΔΗΜΟΚΡΑΤΙΑΣ
ΚΩΝΣΤΑΝΤΙΝΟΣ Δ. ΤΣΑΤΣΟΣ

Ο ΥΠΟΥΡΓΟΣ ΔΗΜΟΣΙΩΝ ΕΡΓΩΝ
ΧΡΙΣΤΟΦΟΡΟΣ ΣΤΡΑΤΟΣ

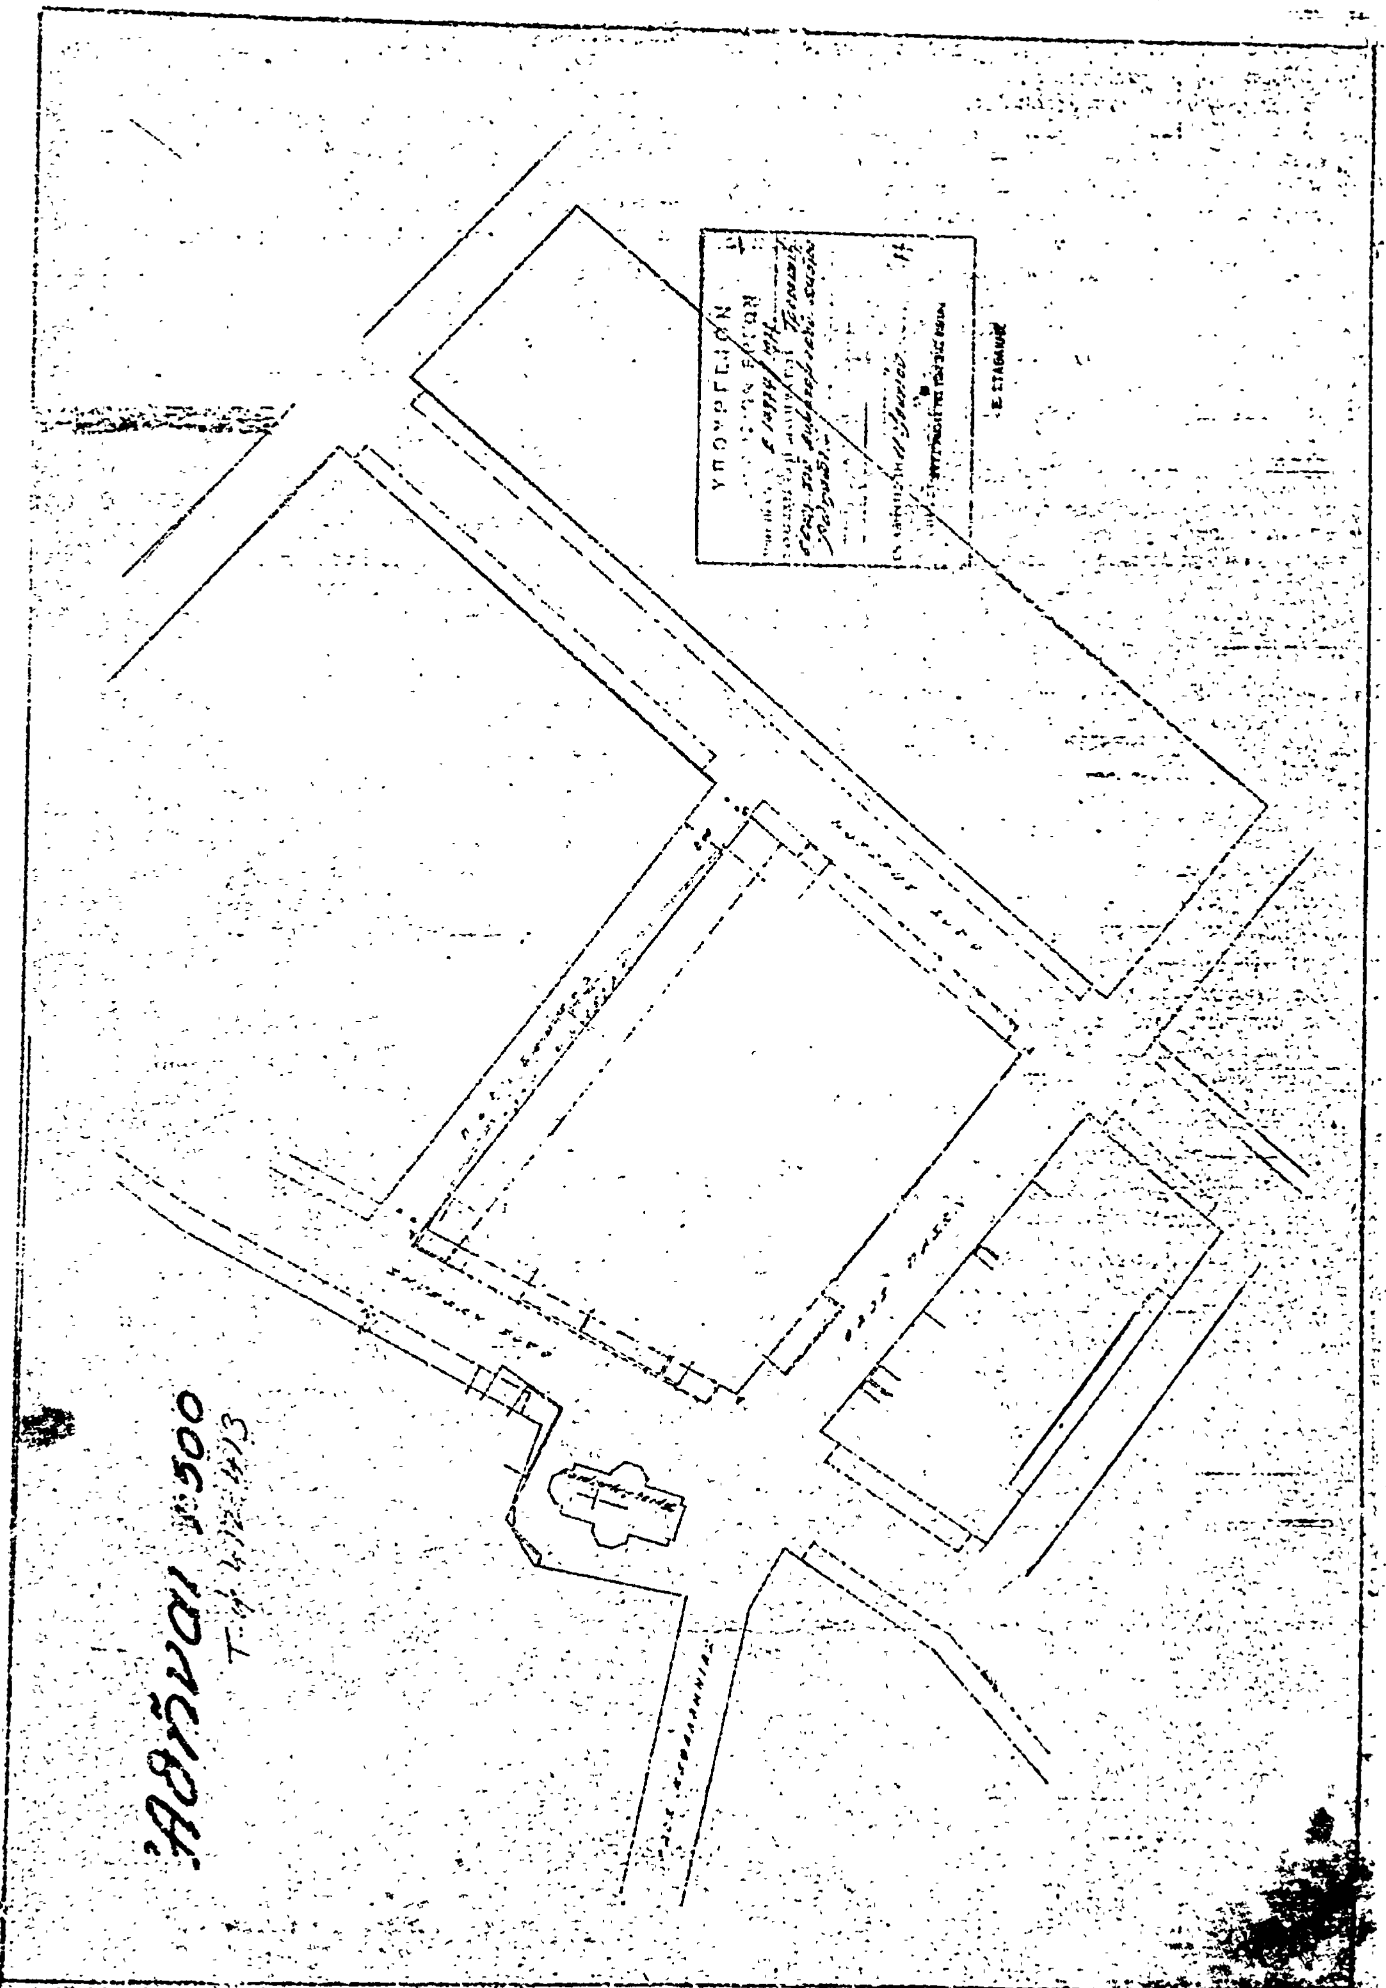

(5)

Περὶ τροποποιήσεως τοῦ ρυμοτομικοῦ σχεδίου Θεσσαλονίκης.

Ο ΠΡΟΕΔΡΟΣ
ΤΗΣ ΕΛΛΗΝΙΚΗΣ ΔΗΜΟΚΡΑΤΙΑΣ

Ἔχοντες ὑπ' ὄψει τὰς διατάξεις τοῦ ἀπὸ 17 Ἰουλίου 1923 Ν. Δ/τος «περὶ σχεδίων πόλεων κ.λ.π.», ὡς μεταγενεστέρως ἐτροποποιήθησαν καὶ συνεπληρώθησαν καὶ εἰδικώτερον τῶν ἄρθρων 2 (παρ. 1) 3, 29 καὶ 70 αὐτοῦ, καὶ ἰδόντες τὴν ὑπ' ἀριθ. 1045/1976 πρᾶξιν τοῦ Δημοτικοῦ Συμβουλίου Θεσσαλονικέων ὡς καὶ τὰς ὑπ' ἀριθ. 8/1977 καὶ 447/1977 γνωμοδοτήσεις τοῦ Συμβουλίου Δημοσίων Ἔργων (Τμῆμα Μελετῶν), προτάσει τοῦ ἐπὶ τῶν Δημοσίων Ἔργων Ὑπουργοῦ, ἀπεφασίσαμεν:

Ἄρθρον μόνον.


Ἐγκρίνεται ἡ τροποποίησις τοῦ ρυμοτομικοῦ σχεδίου Θεσσαλονίκης κατὰ τὸ οἰκοδομικὸν τετράγωνον τὸ περικλειόμενον ὑπὸ τῶν ὁδῶν Δράμας, Μοναστηρίου Κ. Μαζαράκη καὶ τῆς νέας ὁδοῦ Βίτση, διὰ τοῦ χαρακτηρισμοῦ τοῦ ὑπὸ στοιχεῖα Α, Β, Γ, Δ, Ε, Ζ, Η, Θ καὶ Λ τμήματος αὐτοῦ, ὡς χώρου δι' ἀνέγερσιν Πυροσβεστικοῦ Συνεργείου καὶ Σταθμοῦ, ὡς ἐμφαίνεται εἰς τὸ ὑπὸ τοῦ Προϊσταμένου τῆς Ὑπηρεσίας Οἰκισμοῦ τεθεωρημένον διὰ τῆς ὑπ' ἀριθ. Ε. 17566/1977 πράξεως αὐτοῦ σχετικὸν πρωτότυπον διάγραμμα ὑπὸ κλίμακα 1:500, οὗτινος συνοπτικὸν ἀντίτυπον δημοσιεύεται μετὰ τοῦ παρόντος.


Εἰς τὸν αὐτὸν ἐπὶ τῶν Δημοσίων Ἔργων Ὑπουργόν, ἀνατίθεμεν τὴν δημοσίευσιν καὶ ἐκτέλεσιν τοῦ παρόντος Διατάγματος.


Ἐν Ἀθήναις τῇ 15 Ἰουνίου 1977


Ο ΠΡΟΕΔΡΟΣ ΤΗΣ ΔΗΜΟΚΡΑΤΙΑΣ
ΚΩΝΣΤΑΝΤΙΝΟΣ Δ. ΤΣΑΤΣΟΣ

Ο ΥΠΟΥΡΓΟΣ ΔΗΜΟΣΙΩΝ ΕΡΓΩΝ
ΧΡΙΣΤΟΦΟΡΟΣ ΣΤΡΑΤΟΣ

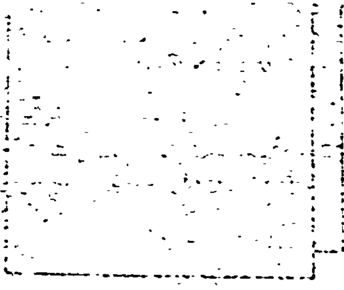


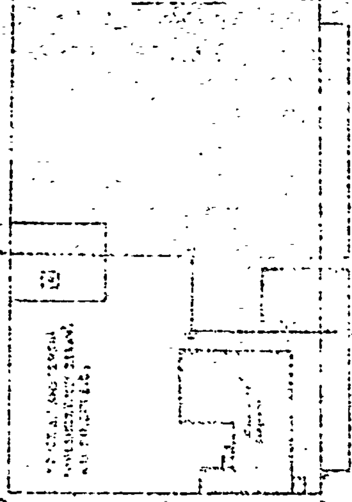

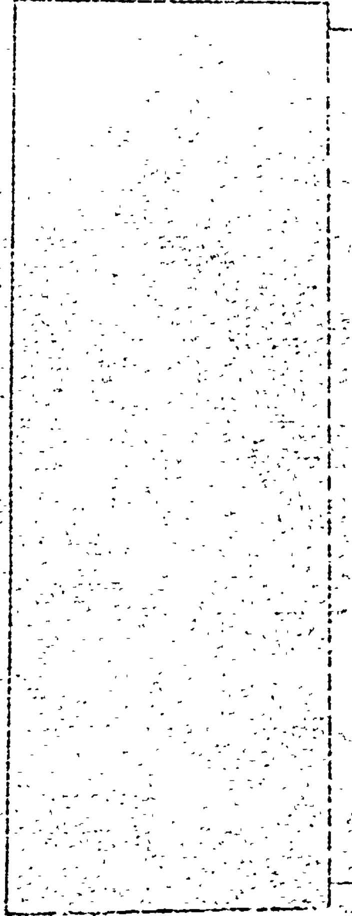

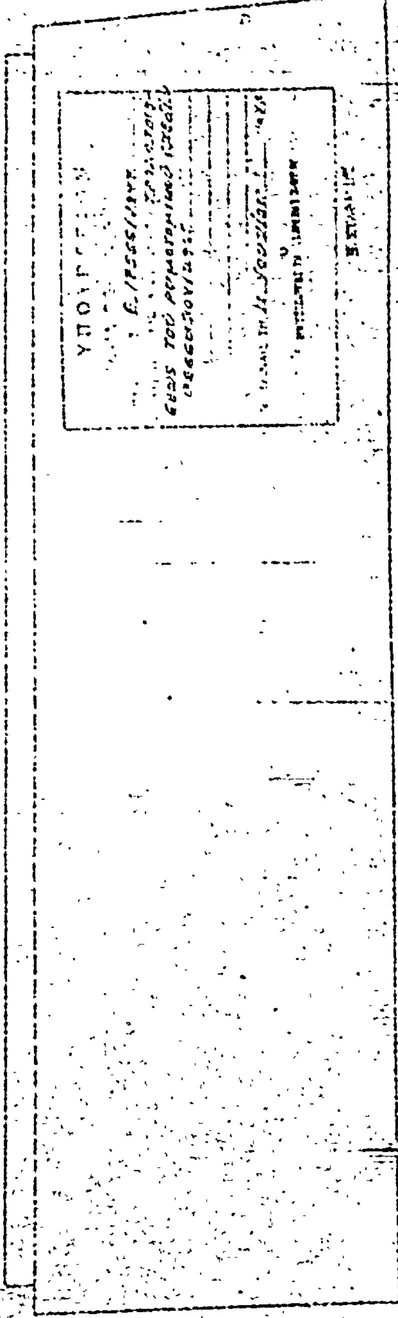



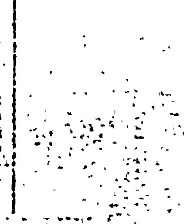

ΘΕΣΣΑΛΟΝΙΚΗ

ΚΛΙΜΑΞ 1:500

(6)

Περὶ ἐπεκτάσεως τοῦ ρυμοτομικοῦ σχεδίου Πρεβέζης.

Ο ΠΡΟΕΔΡΟΣ ΤΗΣ ΕΛΛΗΝΙΚΗΣ ΔΗΜΟΚΡΑΤΙΑΣ

Ἔχοντες ὑπ' ὄψει τὰς διατάξεις τοῦ ἀπὸ 17 Ἰουλίου 1923 Νομ. Διατάγματος «περὶ σχεδίων πόλεων κλπ.», ὡς μεταγενεστέρως ἐτροποποιήθησαν καὶ συνεπληρώθησαν καὶ εἰδικώτερον τῶν ἄρθρων 2 (παράγρ. 1), 3, 9 καὶ 70 αὐτοῦ, τοῦ Ν.Δ. 8/1973 «περὶ Γ.Ο.Κ.», ὡς ἐτροποποιήθη διὰ τοῦ Ν.Δ. 205/1974 (ΦΕΚ 263/Α), καὶ ἰδόντες τὴν ὑπ' ἀριθμ. 485/1976 πρᾶξιν τοῦ Δημοτικοῦ Συμβουλίου Πρεβέζης, τὰς ὑπ' ἀρίθμ. 969/1976, 1324/1976 καὶ 220/1977 γνωμοδοτήσεις τοῦ Συμβουλίου Δημοσίων Ἔργων (Τμῆμα Μελετῶν), ὡς καὶ τὴν ὑπ' ἀρίθμ. 508/1977 γνωμοδότησιν τοῦ Συμβουλίου τῆς Ἐπικρατείας, προτάσει τοῦ ἐπὶ τῶν Δημοσίων Ἔργων Ὑπουργοῦ, ἀπεφασίσαμεν:

Ἄρθρον 1.

Ἐγκρίνεται ἡ ἐπέκτασις τοῦ ρυμοτομικοῦ σχεδίου Πρεβέζης εἰς θέσιν «Κυανῆ Ἀκτή», διὰ τοῦ καθορισμοῦ χώρου διὰ τὴν ἀνέγερσιν ἀνοικτοῦ Κολυμβητηρίου καὶ Ἀθλητικῶν Ἐγκαταστάσεων, ὡς ἐμφαίνεται εἰς τὸ ὑπὸ τοῦ Προϊσταμένου τῆς Ὑπηρεσίας Οἰκισμοῦ τεθεωρημένον διὰ τῆς ὑπ' ἀριθμ. 17885/1977 πράξεως αὐτοῦ σχετικὸν πρωτότυπον διάγραμμα ὑπὸ κλίμακα 1:500 οὗτινος συνοπτικὸν ἀντίτυπον δημοσιεύεται μετὰ τοῦ παρόντος.

Ἄρθρον 2.

Τὸ μέγιστον ἐπιτρεπόμενον ὕψος τῶν κτιρίων τῶν ἀνεγερθησομένων ἀθλητικῶν ἐγκαταστάσεων, ὡς καὶ τὸ μέγιστον ἐπιτρεπόμενον ποσοστὸν καλύψεως τοῦ διὰ τοῦ προηγουμένου ἄρθρου 1 ἐγκρινομένου χώρου, καθορίζονται ὡς ἀκολούθως:

1. Μέγιστον ἐπιτρεπόμενον ὕψος τῶν κτιρίων ἑπτὰ (7,00) μέτρα.
2. Μέγιστον ἐπιτρεπόμενον ποσοστὸν καλύψεως τῆς ἐπιφανείας τοῦ ὅλου χώρου δέκα ἐπὶ τοῖς ἑκατὸν (10%).

Εἰς τὸν αὐτὸν ἐπὶ τῶν Δημοσίων Ἔργων Ὑπουργόν, ἀνατίθεμεν τὴν δημοσίευσιν καὶ ἐκτέλεσιν τοῦ παρόντος Διατάγματος.


Ἐν Ἀθήναις τῇ 15 Ἰουνίου 1977

Ο ΠΡΟΕΔΡΟΣ ΤΗΣ ΔΗΜΟΚΡΑΤΙΑΣ

ΚΩΝΣΤΑΝΤΙΝΟΣ Δ. ΤΣΑΤΣΟΣ

Ο ΥΠΟΥΡΓΟΣ ΔΗΜΟΣΙΩΝ ΕΡΓΩΝ

ΧΡΙΣΤΟΦΟΡΟΣ ΣΤΡΑΤΟΣ

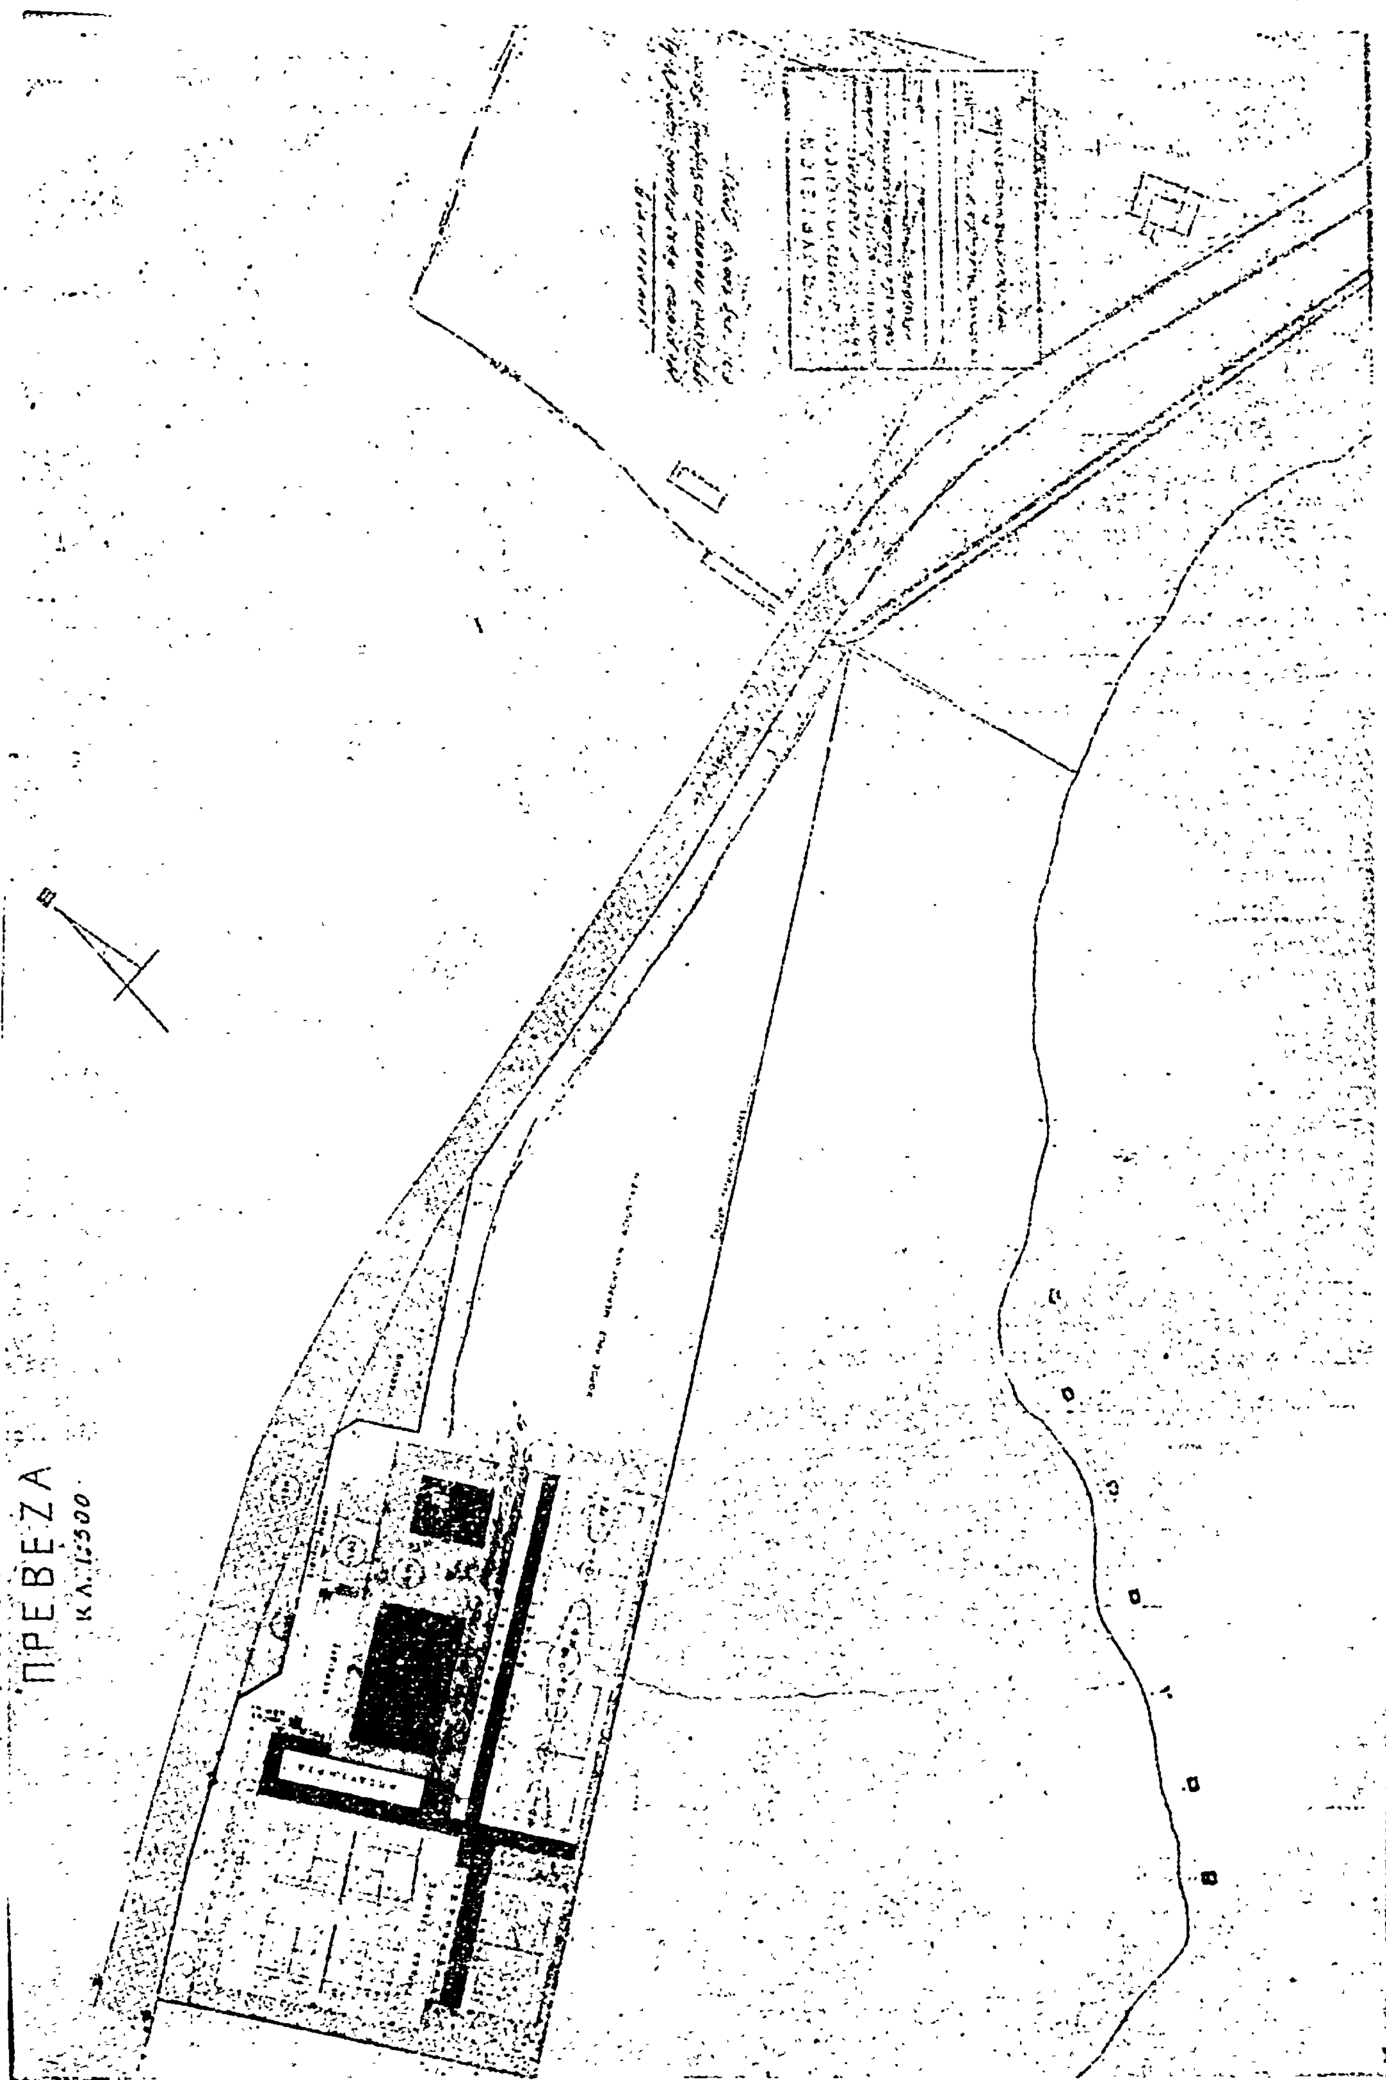
ΠΡΕΒΕΖΑ
ΚΛ. 1:500

ΑΠΟΦΑΣΕΙΣ

Ἀριθ. Τ.Υ. 6252 (7)

Περὶ ἀναγνωρίσεως παρόδου Γ. Περδικάρη στὸ ΟΤ 59 πόλεως Ναούσης Ν. Ἡμαθίας πρὸ τοῦ ἔτους 1923.

Ο ΝΟΜΑΡΧΗΣ ΗΜΑΘΙΑΣ

Ἔχοντας ὑπόψη :

1. Τὸ ἀπὸ 18.1.1912 πωλητήριο τῆς (5) ἰδιοκτησίας Εὐγενίας Παπακώστα.

2. Τὸ 3041/23.9.1976 Πιστοποιητικὸ τοῦ Δήμου Ναούσης ὅπου φαίνεται ὅτι ἡ πάροδος Περδικάρη προϋφίσταται τοῦ ἔτους 1923.

3. Τὴν 7/20.5.1977 θέμα 7ον γνωμοδότηση τοῦ Περ/κοῦ Συμβουλίου Δημοσ. Ἔργων Ν. Ἡμαθίας στὴν ὁποία ἀναγνωρίζεται ἡ πάροδος Περδικάρη στὸ ΟΤ 59 πόλεως Ναούσης ὡς προϋφισταμένη τοῦ ἔτους 1923 ἡ δὲ διατήρηση αὐτῆς θὰ ἐξετασθεῖ μετὰ τὴν ὑποβολὴ νέου τοπογρ. διαγράμματος στὸ ὁποῖο νὰ ἀποτυποῦνται ὅλες οἱ ἰδιοκτησίες στὸ ΟΤ 59.

Ἔχοντας ὑπόψη καὶ

α) Τὶς διατάξεις τοῦ Ν.3200/55 «περὶ διοικητικῆς ἀποκεντρώσεως καὶ τὶς διατάξεις τοῦ ἀπὸ 28.6.1955 Β.Δ. «περὶ ἐξαιρέσεως ἀπὸ τῆς ἁρμοδιότητος τῶν Νομαρχῶν ἀντικειμένων τινῶν ἁρμοδιότητος τοῦ ΥΔΕ».

β) Τὸ 532/70 Β.Δ. «περὶ συμπληρώσεως τῶν διατάξεων περὶ διοικητικῆς ἀποκεντρώσεως».

γ) Τὸ 712/70 Β.Δ. ὅπως τροποποιήθηκε καὶ συμπληρώθηκε μὲ τὰ 677/71, 198/72 καὶ 241/73 Β.Δ/τα.

δ) Τὴν 8470/20.2.1976 ἀπόφασή μας.

ε) Τὶς διατάξεις τῆς παρ. 1 τοῦ ἄρθρου 20 τοῦ Ν.Δ/τος 17.7.1923.

στ) Τὶς διατάξεις τῆς παρ. 4 τοῦ ἄρθρου 20 τοῦ Ν.Δ/τος 17.7.23 «περὶ σχεδίων πόλεων» ὅπου ἁρμόδιος γιὰ νὰ ἀποφανθεῖ ἐὰν ἰδιωτικὴ ὁδὸς προϋφίσταται τῆς ἰσχύος τοῦ Νομ. τούτου Δ/τος εἶναι ὁ Νομάρχης μετὰ γνώμη τοῦ Συμβουλίου Δημ. Ἔργων.

ζ) Τὶς διατάξεις τοῦ ἄρθρου 3 παρ. 4 Ν.Δ/τος 690/48, ἀποφασίζουμε :

Ἀναγνωρίζουμε τὴν πάροδο Περδικάρη στὸ ΟΤ 59 τῆς πόλεως Ναούσης σὰν προϋφισταμένη ὁδὸ τοῦ ἔτους 1923.

Ἡ ἀπόφαση αὐτὴ νὰ δημοσιευθεῖ στὴν Ἐφημερίδα τῆς Κυβερνήσεως.

Βέρροια, 1 Ἰουλίου 1977

Ὁ Νομάρχης
ΓΡΗΓ. ΘΕΟΔΟΣΙΟΥ

Ἀριθ. Τ.Υ. 6253 (8)

Περὶ ἀναγνωρίσεως παρόδου Ἀναστασίου Μιχαὴλ, στὸ ΟΤ 62 πόλεως Ναούσης πρὸ τοῦ ἔτους 1923 καὶ διατήρηση αὐτῆς ὡς νομίμως ὑφισταμένης.

Ο ΝΟΜΑΡΧΗΣ ΗΜΑΘΙΑΣ

Ἔχοντας ὑπόψη :

1. Τὸ ἀπὸ 16.4.1886 ἐν Ναούσῃ πωλητήριον τοῦ οἰκοπέδου (5) (σημερινοὶ ἰδιοκτῆται Ἀφοὶ Μπάμπου).

2. Τὸ 3283/6.10.1976 ἔγγραφο τοῦ Δήμου Ναούσης ὅπου ἀναφέρει ὅτι ἡ ὑπὸ στοιχεῖα ΑΒΓΔΕΖΗΘΙΚΛ πάροδος στὸ Ο.Τ. 62 πόλεως Ναούσης προϋφίσταται τοῦ ἔτους 1923.

3. Τὸ 4944/11.1/56 συμβόλαιο συμβολαιογράφου Ναούσης Νικ. Πεχλιβάνου ὅπου φαίνεται ὅτι τὸ (6) οἰκόπεδο Παναγ. Παπαδοπούλου μὲ πρόσωπο στὴν πάροδο Ἀναστασίου Μιχαὴλ εἶναι τυφλὸ οἰκόπεδο καὶ ἄρτιο κατὰ παρέκκλιση.

4. Τὴν 7/20.5.1977 θέμα 10ον γνωμοδότηση τοῦ Περ/κοῦ Συμβουλίου Δημ. Ἔργων Ν. Ἡμαθίας στὴν ὁποία ἀναγνωρίζεται ἡ πάροδος Ἀναστασίου Μιχαὴλ στὸ ΟΤ 62 πόλεως Ναούσης ὡς ὁδὸς προϋφισταμένη τοῦ ἔτους 1923 καὶ γνωμοδοτεῖ ὑπὲρ τῆς διατηρήσεως αὐτῆς (κατὰ πλειοψηφίας.

Ἔχοντας ὑπόψη καί :

α) Τὶς διατάξεις τοῦ Ν.3200/55 «περὶ διοικητικῆς ἀποκεντρώσεως» καὶ τὶς διατάξεις τοῦ ἀπὸ 28.6.1955 Β.Δ. «περὶ ἐξαιρέσεως ἀπὸ τῆς ἁρμοδιότητος τῶν Νομαρχῶν ἀντικειμένων τινῶν ἁρμοδιότητος τοῦ ΥΔΕ».

β) Τὸ 532/70 Β.Δ. «περὶ συμπληρώσεως τῶν διατάξεων περὶ διοικητικῆς ἀποκεντρώσεως».

γ) Τὸ 712/70 Β.Δ. ὅπως τροποποιήθηκε καὶ συμπληρώθηκε μὲ τὰ 677/71, 198/72 καὶ 241/73 Β. Δ/τα.

δ) Τὴν 8470/20.2.1976 ἀπόφασή μας.

ε) Τὶς διατάξεις τῆς παρ. 1 καὶ 3 τοῦ ἄρθρου 20 τοῦ Ν.Δ/τος 17.7.23.

στ) Τὶς διατάξεις τῆς παρ. 4 τοῦ ἄρθρου 20 τοῦ Ν.Δ/τος 17.7.23 «περὶ σχεδίων πόλεων» ὅπου ἁρμόδιος γιὰ νὰ ἀποφανθῇ ἐὰν ἰδιωτικὴ ὁδὸς προϋφίσταται τῆς ἰσχύος τοῦ Νομ/κοῦ τούτου διατάγματος εἶναι ὁ Νομάρχης μετὰ γνώμη τοῦ Συμβουλίου Δημ. Ἔργων.

ζ) Τὶς διατάξεις ἄρθρου 3 παρ. 4 Ν.Δ/τος 690/48, ἀποφασίζουμε :

Ἀναγνωρίζουμε τὴν πάροδο Ἀναστασίου Μιχαὴλ στὸ ΟΤ 62 τῆς πόλεως Ναούσης σὰν προϋφισταμένη τοῦ ἔτους 1923 καὶ διατηροῦμε αὐτὴ ὡς νομίμως ὑφισταμένη ἐπὶ τῆς ὁποίας ἔχουν ἐφαρμογὴ ὅλως οἱ πολεοδομικὲς διαταγὲς ποὺ ἰσχύουν σὲ ἐγκεκριμένους δρόμους.

Ἡ ἀπόφαση αὐτὴ νὰ δημοσιευθεῖ στὴν Ἐφημερίδα τῆς Κυβερνήσεως.

Βέρροια, 1 Ἰουλίου 1977

Ὁ Νομάρχης
ΓΡΗΓ. ΘΕΟΔΟΣΙΟΥ

ΕΚ ΤΟΥ ΕΘΝΙΚΟΥ ΤΥΠΟΓΡΑΦΕΙΟΥ